


MIEJSCOWY PLAN
 ZAGOSPODAROWANIA PRZESTRZENNEGO
 WSI STANISŁAWOWO

Załącznik nr 1 do Uchwały X/90/03
 Rady Gminy w Cedrach Wielkich z dnia 6 października 2003r.

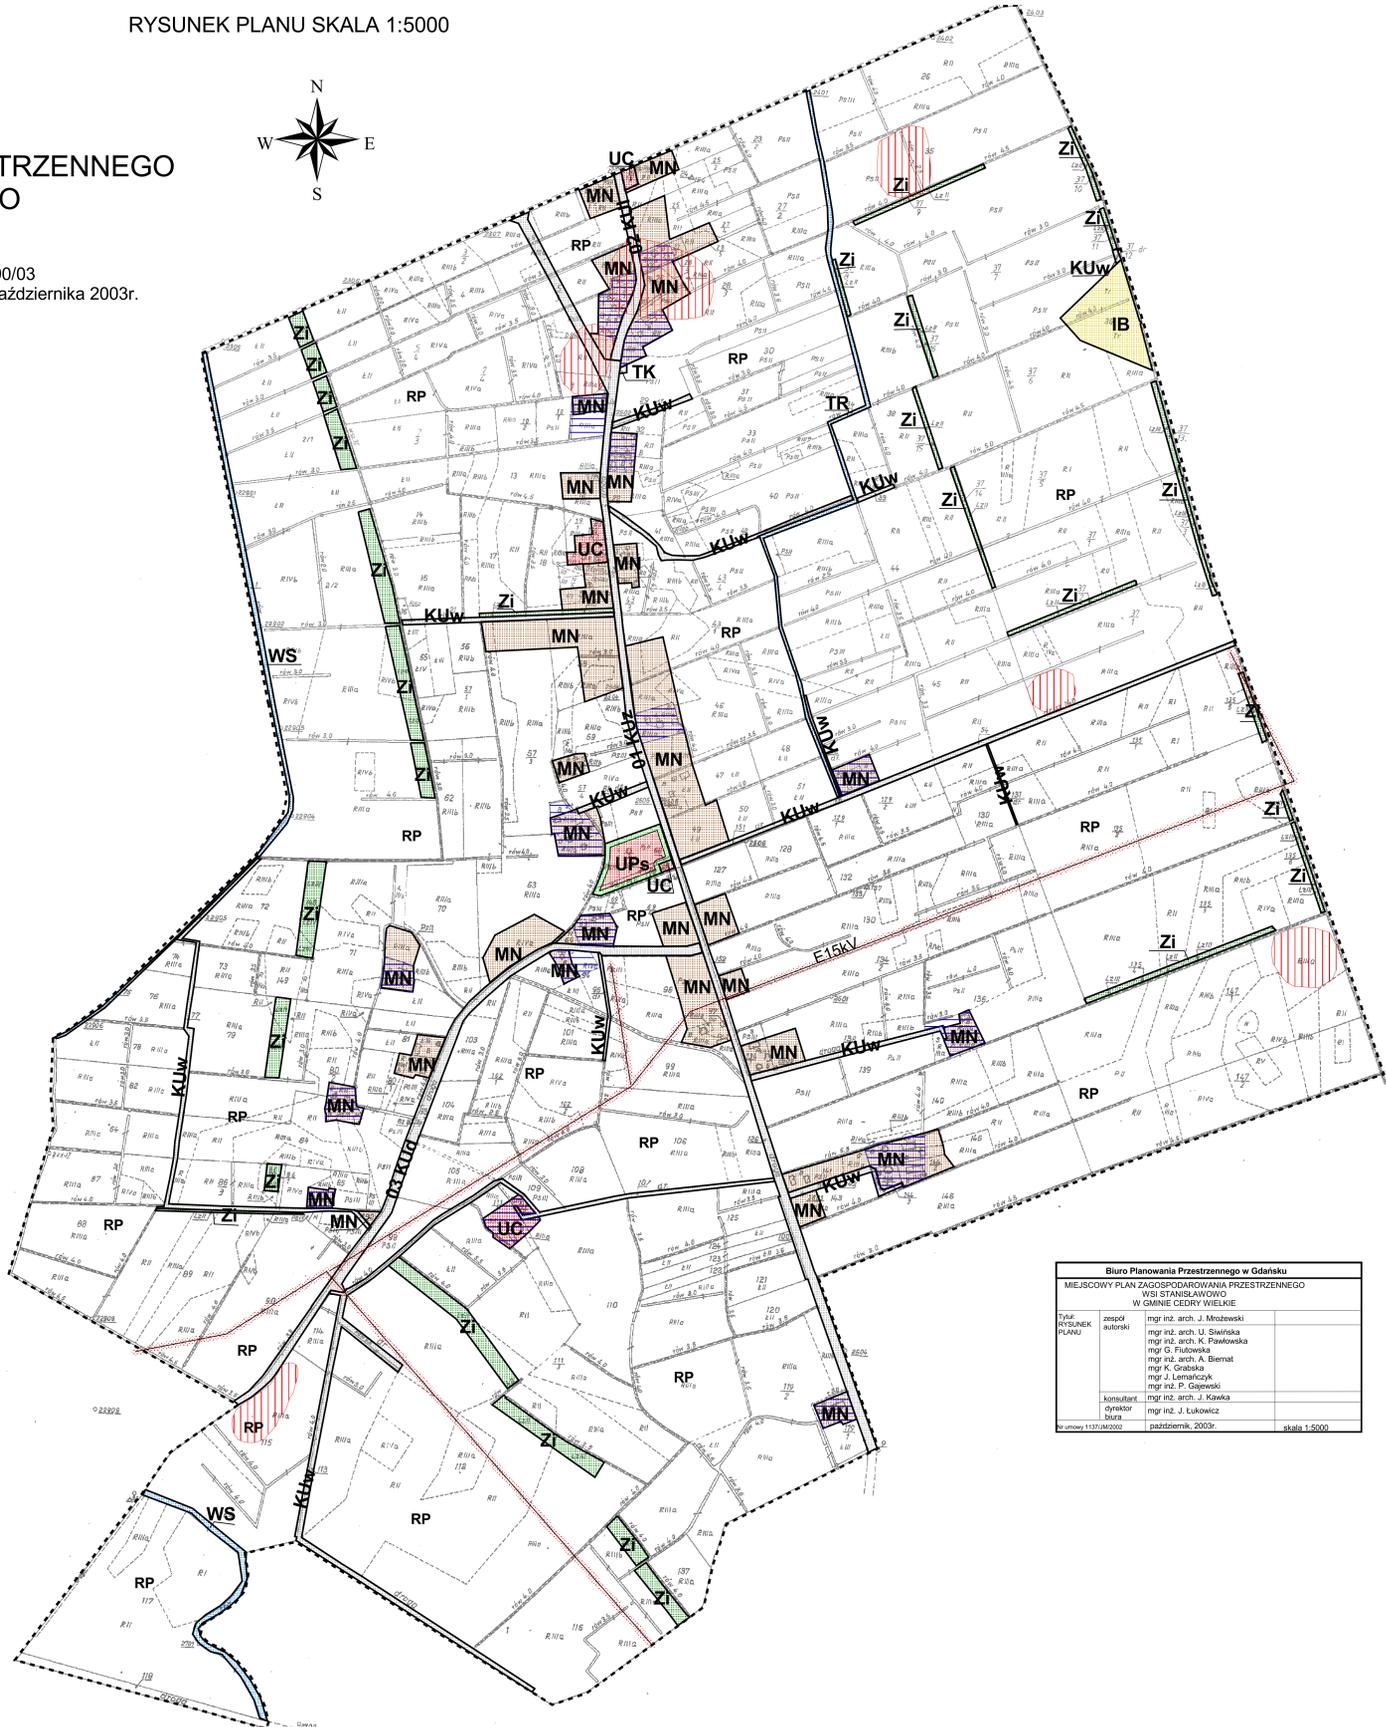

OZNACZENIA

- granica opracowania
- linie rozgraniczające tereny o różnym sposobie użytkowania
- A oznaczenia literowe terenów
- 01 numery dróg

OZNACZENIA LITEROWO - CYFROWE WYDZIELONYCH TERENÓW

- MN zabudowy mieszkaniowej jednorodzinnej i zagrodowej
- UC usług komercyjnych
- UPs usług sportu
- ZI zieleni ochronnej
- WS wód śródlądowych
- IB urządzeń specjalnych
- RP upraw polowych

OBIEKTÓW I URZĄDZEŃ INFRASTRUKTURY TECHNICZNEJ

- linia elektroenergetyczna E 15 kV
- strefa ochronna od linii elektroenergetycznej
- TR urządzeń melioracyjnych (rowy melioracyjne)
- TK urządzeń infrastruktury technicznej (pompownia ścieków)
- K komunikacji w tym:
 KUz - dróg zbiorczych
 KUŁ - dróg lokalnych
 KUd - dróg dojazdowych
 KUw - dróg wewnętrznych

- tereny postuluwane do wpisania do ewidencji w celu objęcia ochroną konserwatorską
- strefy ochronne od stanowisk archeologicznych

Biuro Planowania Przestrzennego w Gdańsku	
MIEJSCOWY PLAN ZAGOSPODAROWANIA PRZESTRZENNEGO WSI STANISŁAWOWO W GMINIE CEDRY WIELKIE	
TYTUŁ RYSUNEK PLANU	mgr inż. arch. J. Mroziński mgr inż. arch. U. Szwedka mgr inż. arch. K. Pawłowska mgr G. Fiałowska mgr inż. arch. A. Biernat mgr K. Góralka mgr J. Lemańczyk mgr inż. P. Gajewski mgr inż. arch. J. Kwieka
konsultant	
dyktant	mgr inż. J. Łukowicz
Data	październik, 2003r.
	skala 1:5000